


ZAŁĄCZNIK NR 7

ASP KRAKÓW PIŁSUDSKIEGO 21

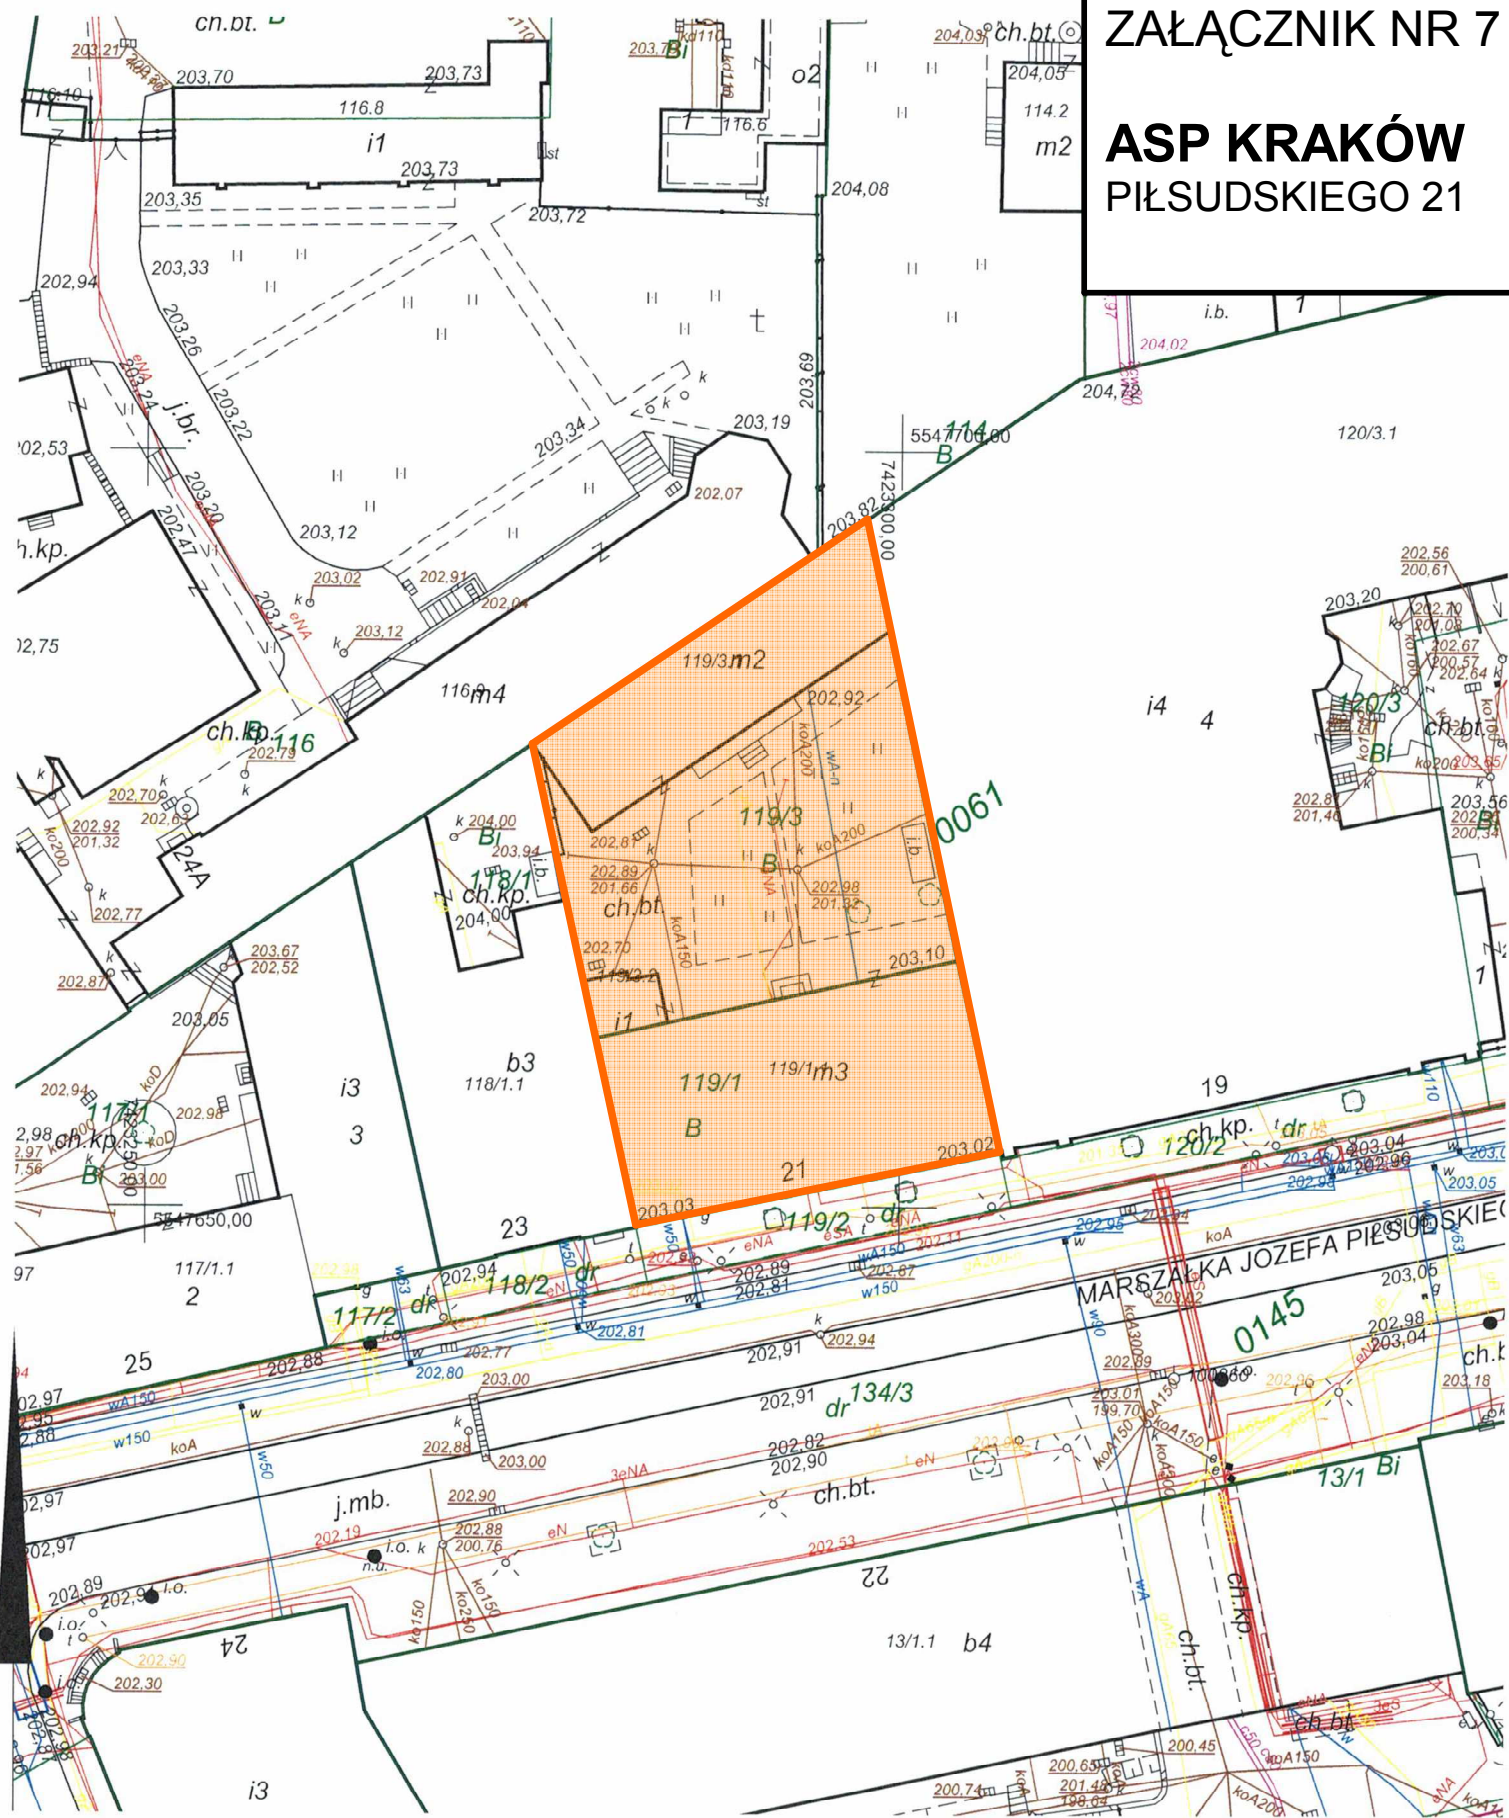

MAPA ZASADNICZA

województwo: małopolskie
powiat: M. Kraków
jedn. ewid.: Śródmieście
obręb: 61
nr działki: 119/1, 119/2, 119/3
sekcja: 7.125.11.13.1.3

skala: 1:500
układ współrzędnych: 2000
układ odniesienia: kronsztadt 86
stan na dzień: 16-09-2016
wykonano przez: Aneta Kolasa

PREZYDENT MIASTA KRAKOWA

GD-10.6642. 6989 2016

Poświadczam zgodność niniejszej kopii z treścią materiału państwowego zasobu geodezyjnego i kartograficznego

Organ prowadzący państwowy zasób geodezyjny i kartograficzny	PREZYDENT MIASTA KRAKOWA
Nazwa materiału zasobu	mapa zasadnicza
Identyfikator ewidencyjny materiału zasobu	3482-1157/2008
Data wykonania kopii	z up. PREZYDENTA MIASTA 16-09-2016
Imię, nazwisko i podpis osoby reprezentującej organ	Aneta Kolasa