


ZAŁĄCZNIK NR 10

ASP KRAKÓW SYROKOMLI 21

Nie podlega opłacie skarbowej -
na podstawie art. 2 ust. 1 lit h ustawy
z dnia 16 listopada 2006 r. o
opłacie skarbowej
(Dz. U. Nr 225, poz. 1635 z późn. zm.)

PREZYDENT MIASTA KRAKOWA

GD-06-2.6642...2015

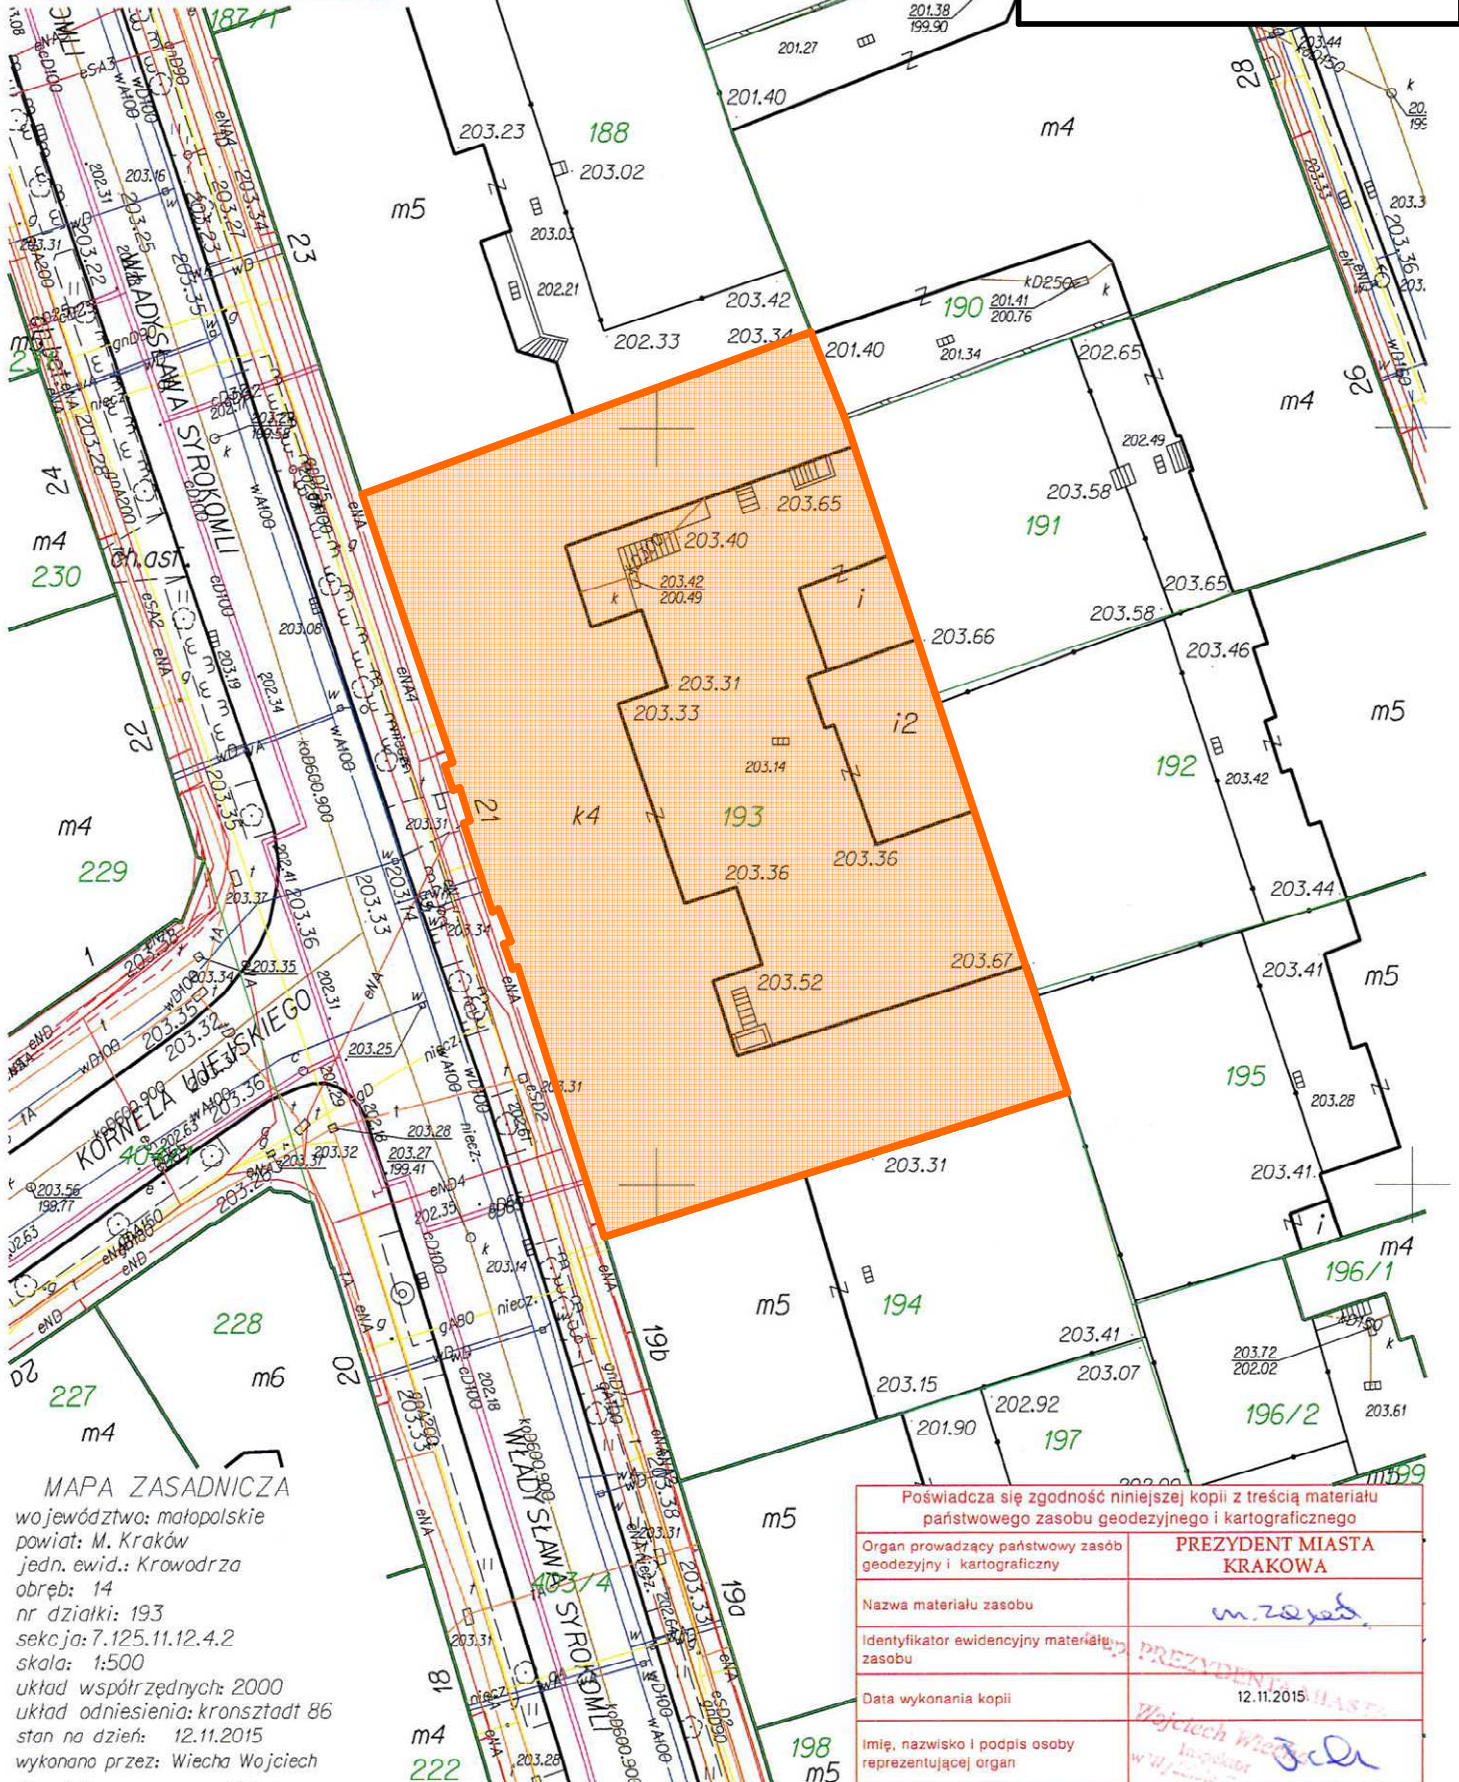

MAPA ZASADNICZA
województwo: małopolskie
powiat: M. Kraków
jedn. ewid.: Krowodrza
obręb: 14
nr działki: 193
sekcja: 7.125.11.12.4.2
skala: 1:500
układ współrzędnych: 2000
układ odniesienia: kronsztadt 86
stan na dzień: 12.11.2015
wykonano przez: Wiecha Wojciech

Niniejsza mapa zasadnicza jest wydrukiem z bazy danych powiatowego zasobu geodezyjnego i kartograficznego, która powstała na podstawie pomiaru bezpośredniego oraz digitalizacji analogowej mapy zasadniczej.

Poświadczam zgodność niniejszej kopii z treścią materiału państwowego zasobu geodezyjnego i kartograficznego	
Organ prowadzący państwowy zasób geodezyjny i kartograficzny	PREZYDENT MIASTA KRAKOWA
Nazwa materiału zasobu	m.2020
Identyfikator ewidencyjny materiału zasobu	PREZYDENT MIASTA KRAKOWA
Data wykonania kopii	12.11.2015
Imię, nazwisko i podpis osoby reprezentującej organ	Wojciech Włodarczyk