


rzut poddasza - Humberta 3

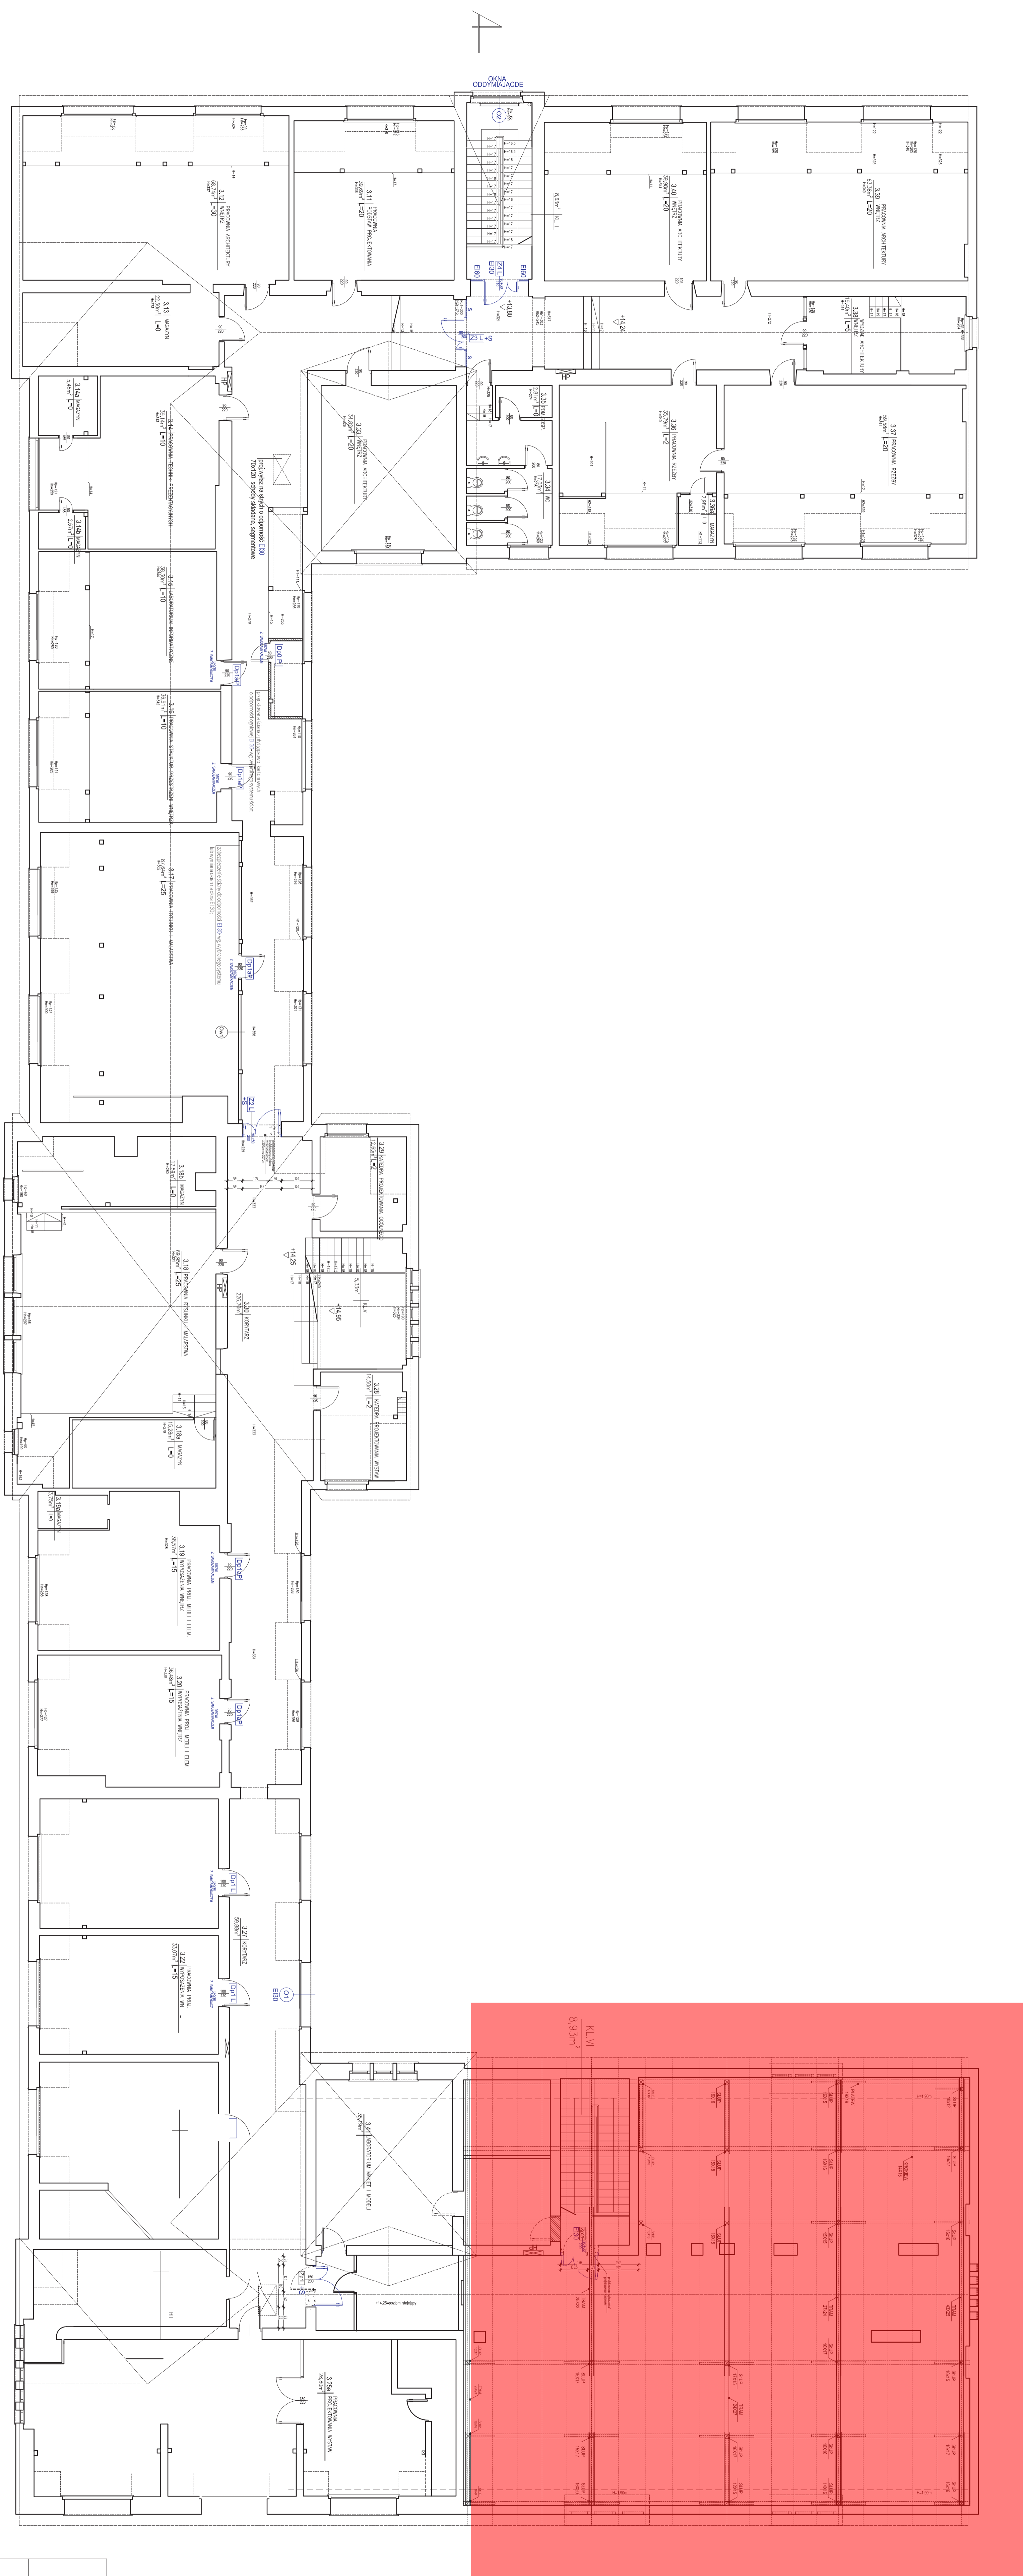

PROJEKT

PROJEKTOWA I BUDOWLANA

1:100

08.2014

ARCHITEKTURA

RZUT POZIOMU